



Фасад в осях А0-Н

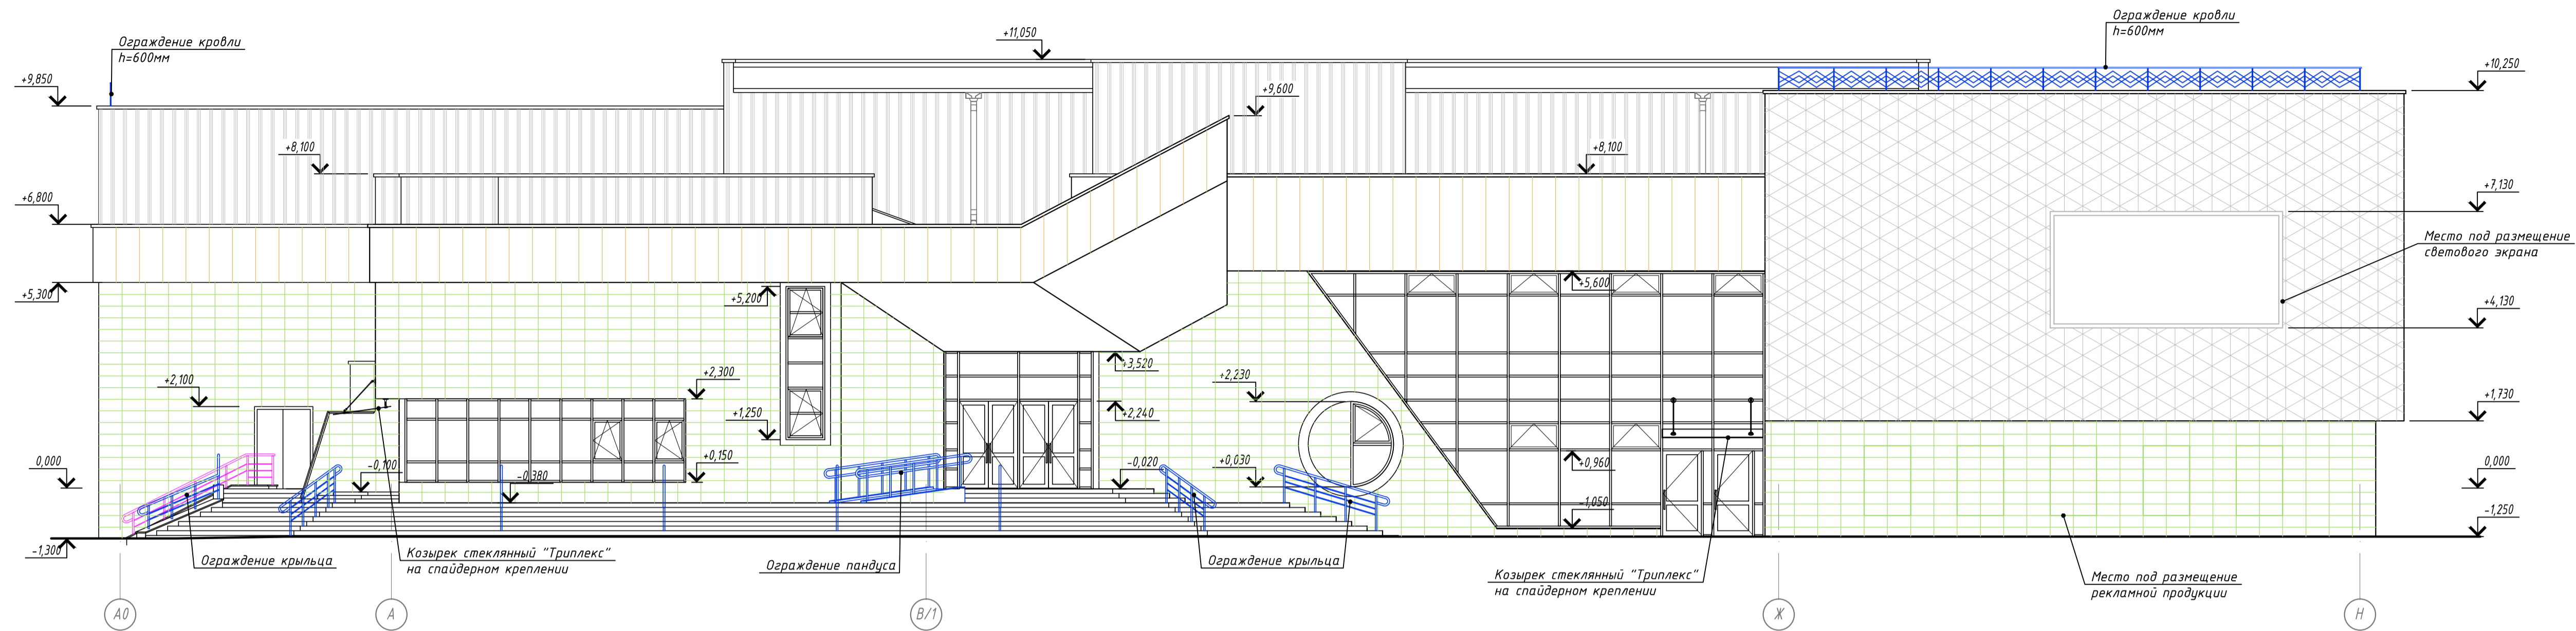

Фасад в осях 1-19

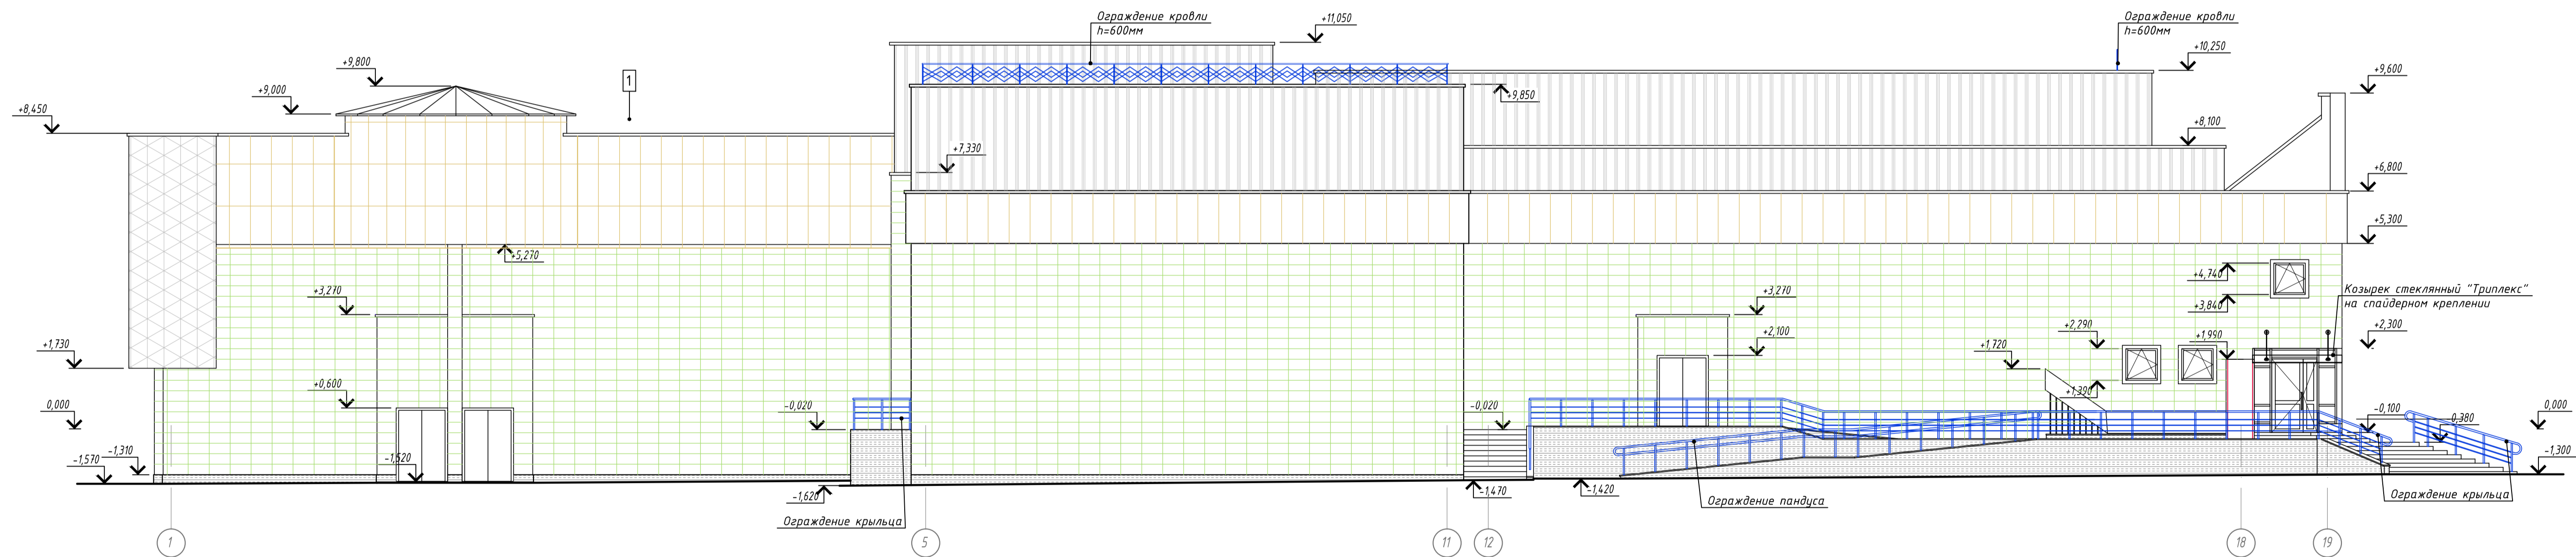

Ведомость отделки фасадов				
№поз.	Образец	Наименование	Площадь, м2	Состав стены
1		Керамогранитные плиты 600x300мм	1289,53	1. Существующая или вновь возводимая стена, толщ. 380мм, 510мм
2		Алюминиевые рельефные панели типа "Грабас-Ромбы"	519,28	2. Утеплитель - плиты из минеральной ваты Фасад 12 ПТМ СТБ 1995-2009 Т5-ДС(ТН)1-СБ(10)40-ТР15-WS1-100мм, 120мм
3		Фасадные кассеты по типу ВФ МП 2005 "Металлпрофиль"	416,92	
4		Облицовка фасадным профлистом типа "Металлпрофиль"	553,71	Сэндвич-панели поэлементной сварки, толщ. 150мм
5		Облицовка декоративными бетонными плитками 1ПБ 39.19.5-П СТБ 1374-2003	97,40	Утепление цоколя-экструдированный ППТ XPS-СТБ EN 13164-T2-DL T(115-DL T(215-CS(10)/Y)30-CC(2/1,5/50)100-WD(V)3-WL(1)3-MU150-FT2, толщ. 100мм

64-2016-AC2				
Реконструкция здания кинотеатра "Бригантина" под развлекательный центр "Бригантина" по адресу: г. Витебск, пр. Строителей, 9				
Изм.	Колуч.	Лист	№ док	Подпись
Утвердил	Марудо	10.18		
Проверил	Данилов	10.18		
Разраб.	Копылова	10.18		
Н.контр.	Святина	10.18		
Стация	Лист	Листов		
С	7			
Фасады в осях А0-Н, 1-19			Частное предприятие "Квант-Проект"	