



Фасад в осях Н-А0

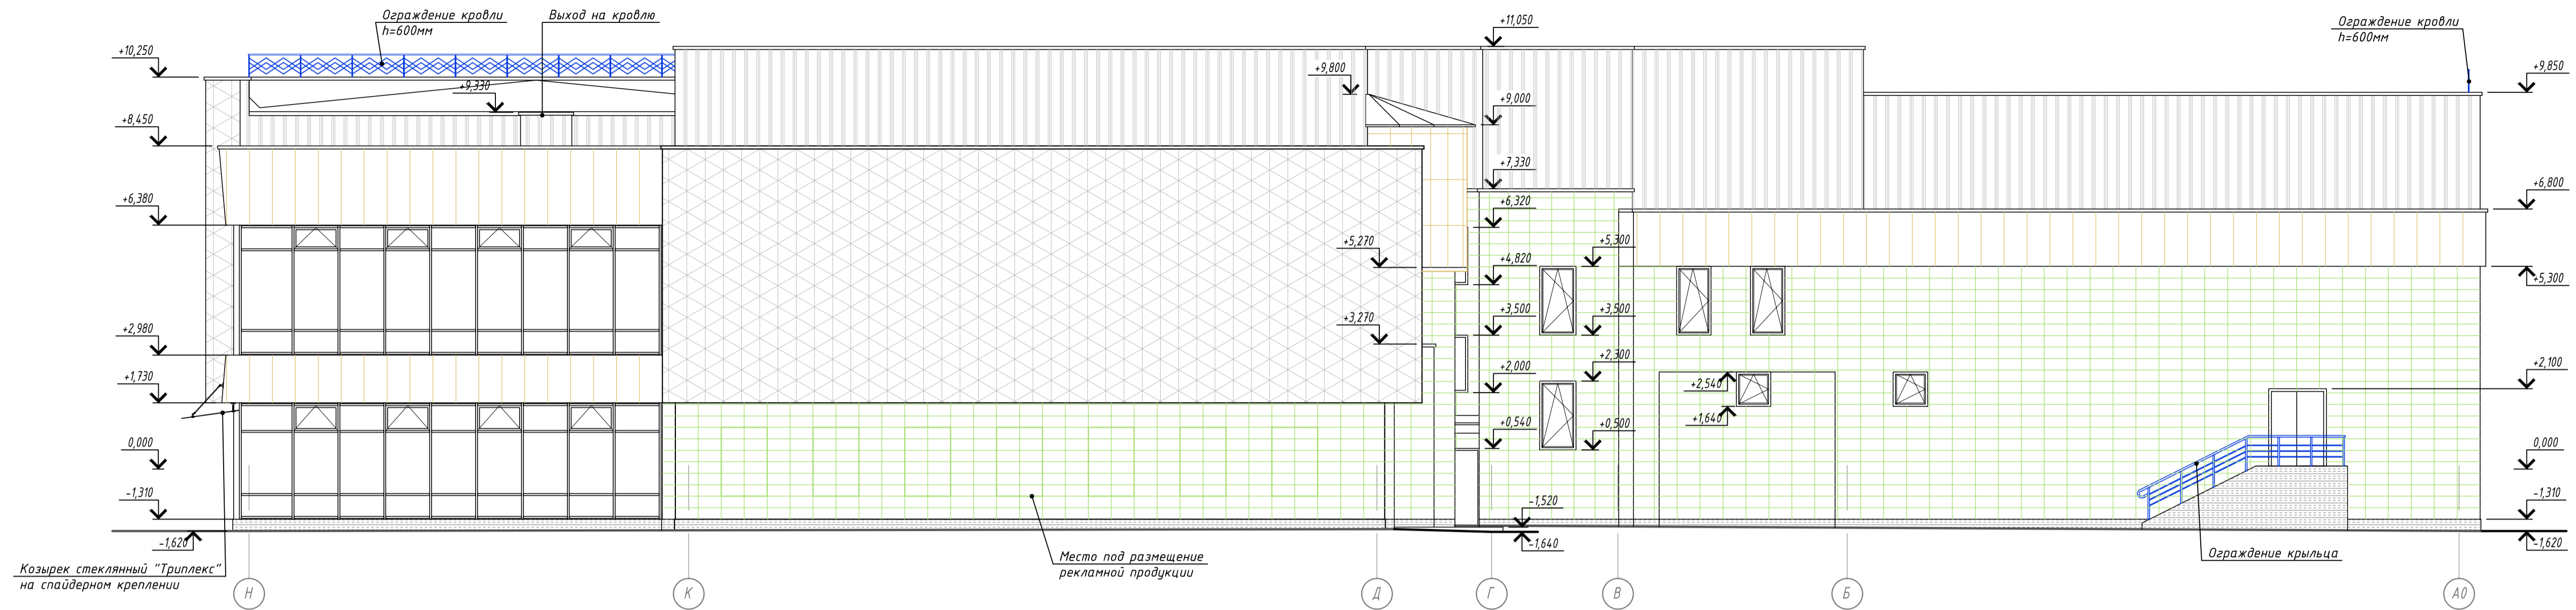

Фасад в осях 19-1

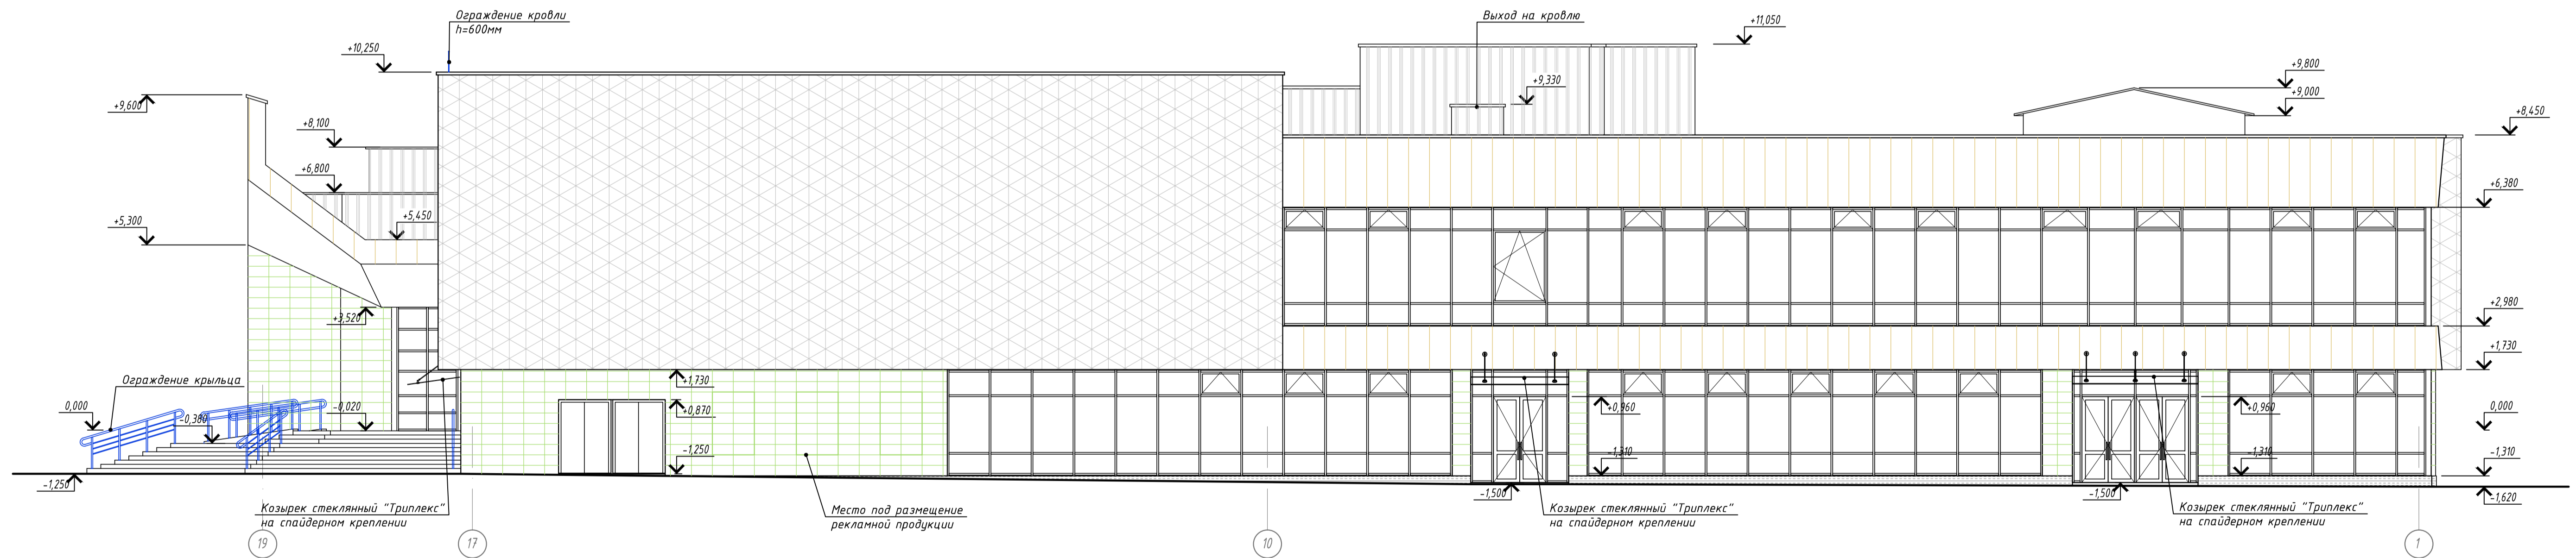

Условные обозначения

- Керамогранитные плиты 600x300мм
- Алюминиевые рельефные панели типа "Gradas-Ромбы"
- Фасадные кассеты по типу ВФ МП 2005 "Металлпрофиль"
- Облицовка фасадным профлистом типа "Металлпрофиль"
- Облицовка декоративными бетонными плитками 1ПБ 39.19.5-П СТБ 1374-2003

					64-2016-АС2			
					Реконструкция здания кинотеатра "Бригантина" под развлекательный центр "Бригантина" по адресу: г. Витебск, пр. Строителей, 9			
Изм.	Колуч	Лист	№ док	Подпись	Дата	Стация	Лист	Листов
Утвердил	Марудо				10.18			
Проверил	Данилов				10.18			
Разраб.	Копылова				10.18			
Н.контр.	Свитина				10.18			
						Фасады в осях Н-А0, 19-1		Частное предприятие "Квант-Проект"